

カルタス21

間取り:(59.62㎡)

〔間取り〕



詳細:LDK11.75帖・K・洋7帖・和6.75帖

〔空室情報〕

部屋番号	家賃	即入居	備考
108	58,000	○	

〔設 備〕

電 気	専用メーター
ガ ス	都市ガス
水 道	公営
排 水	公共下水道
給 湯	台所・浴室・洗面台
台 所	キッチン・ガス台
浴 室	ユニットバス・シャワー・追焚
洗面化粧台	有
トイレ	ウォシュレット
冷暖房	ルームエアコン(LDK)
照明器具	全室
収 納	有
画面付インターホン	有
玄関鍵	シリンダーキー
BSアンテナ	有
自転車置場	無
Wi-Fi	有(使用無料)

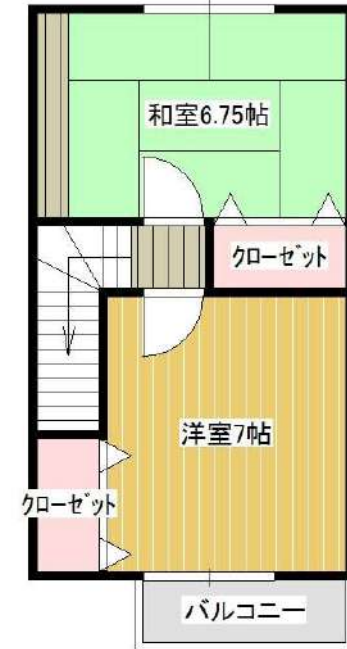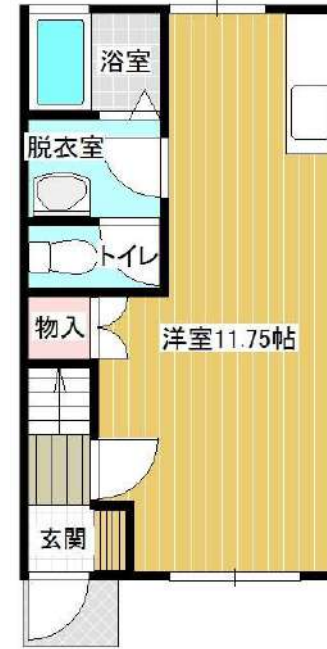

所在地	950-1115	
	西区烏原640-5	
完成年月日	平成10年2月	
構造	木造2階建 メゾネット	
毎月	共 益 費	無
	駐 車 場	2台込
	自治会費	500 円
初期費用	資料引落手数料	330 円
	敷 金	58,000 円
	礼 金	58,000 円
	鍵 交 換	19,800 円
	仲介手数料	63,800 円
	保証会社(必須) ※プラン変更可	初回: 29,415円 年間: 10,000円
	その他	保険加入 15,800円 (2年)
備考		

新潟県知事免許(5)4475号


(有)タナカ企画

〒950-2041 新潟市西区坂井東5丁目26番9号

TEL025-211-0600 / FAX025-211-0601


e-mail : info@tanaka-kikaku.com

カルタス21
 西区鳥原640-5

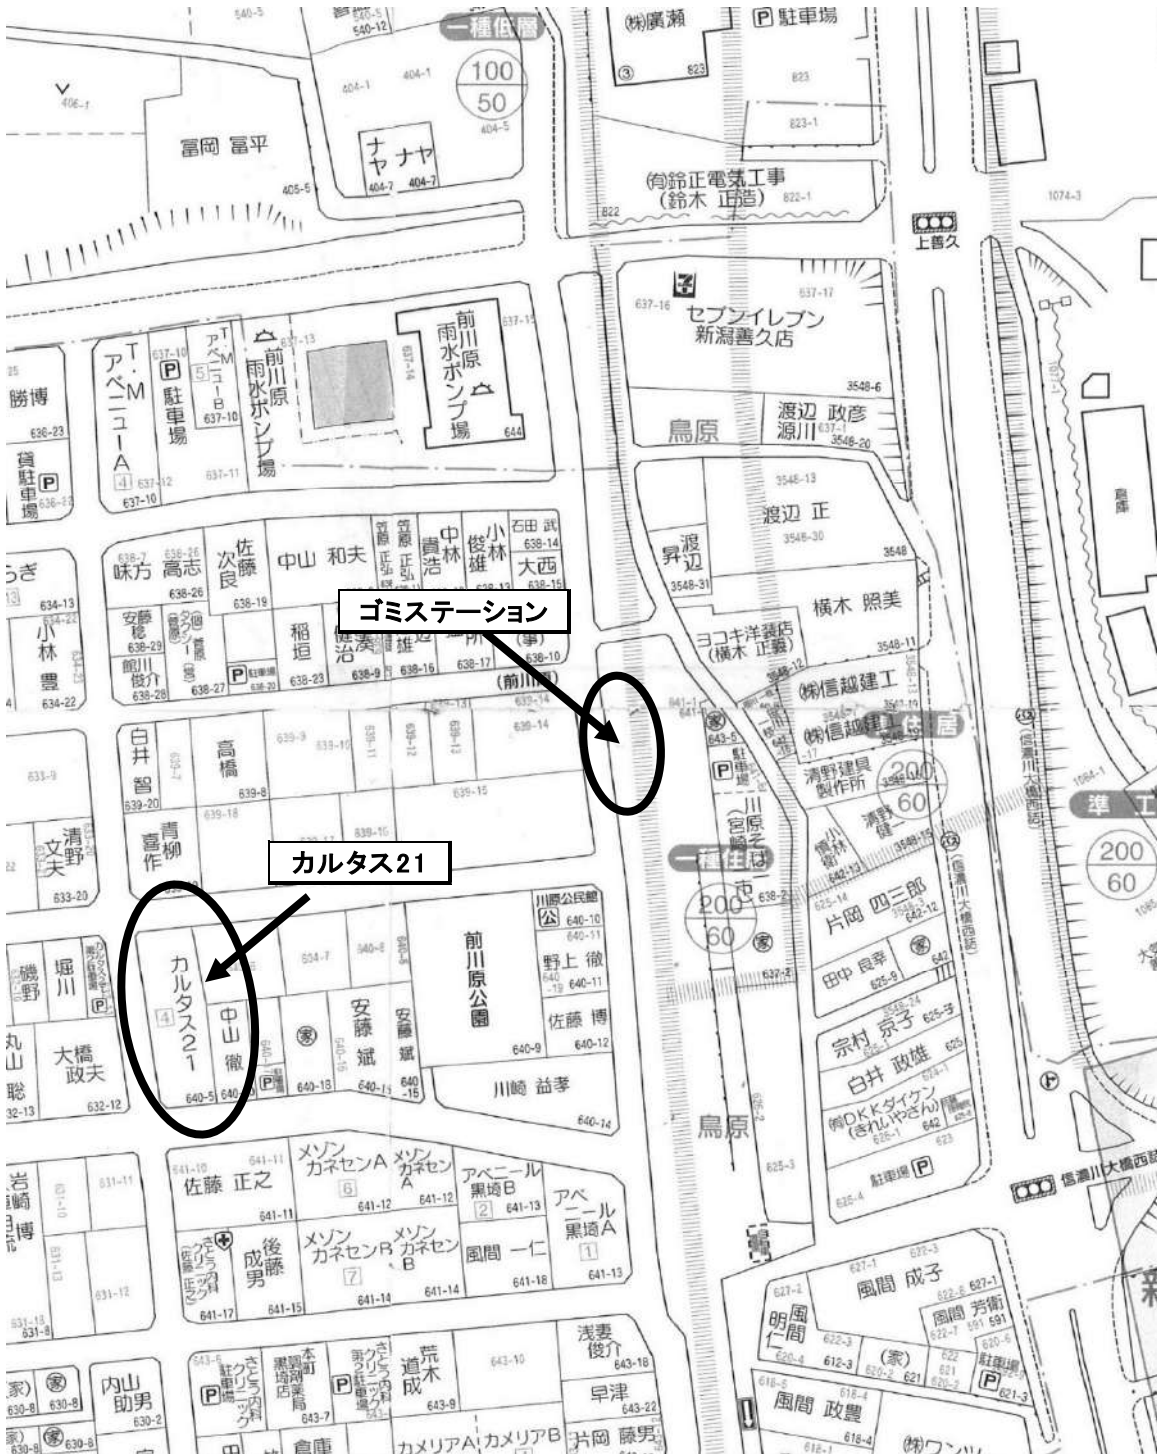

〒950-2041
 新潟市西区坂井東5丁目26番9号
 有限会社 タナカ企画
 TEL 025-211-0600
 FAX 025-211-0601

カルタス21

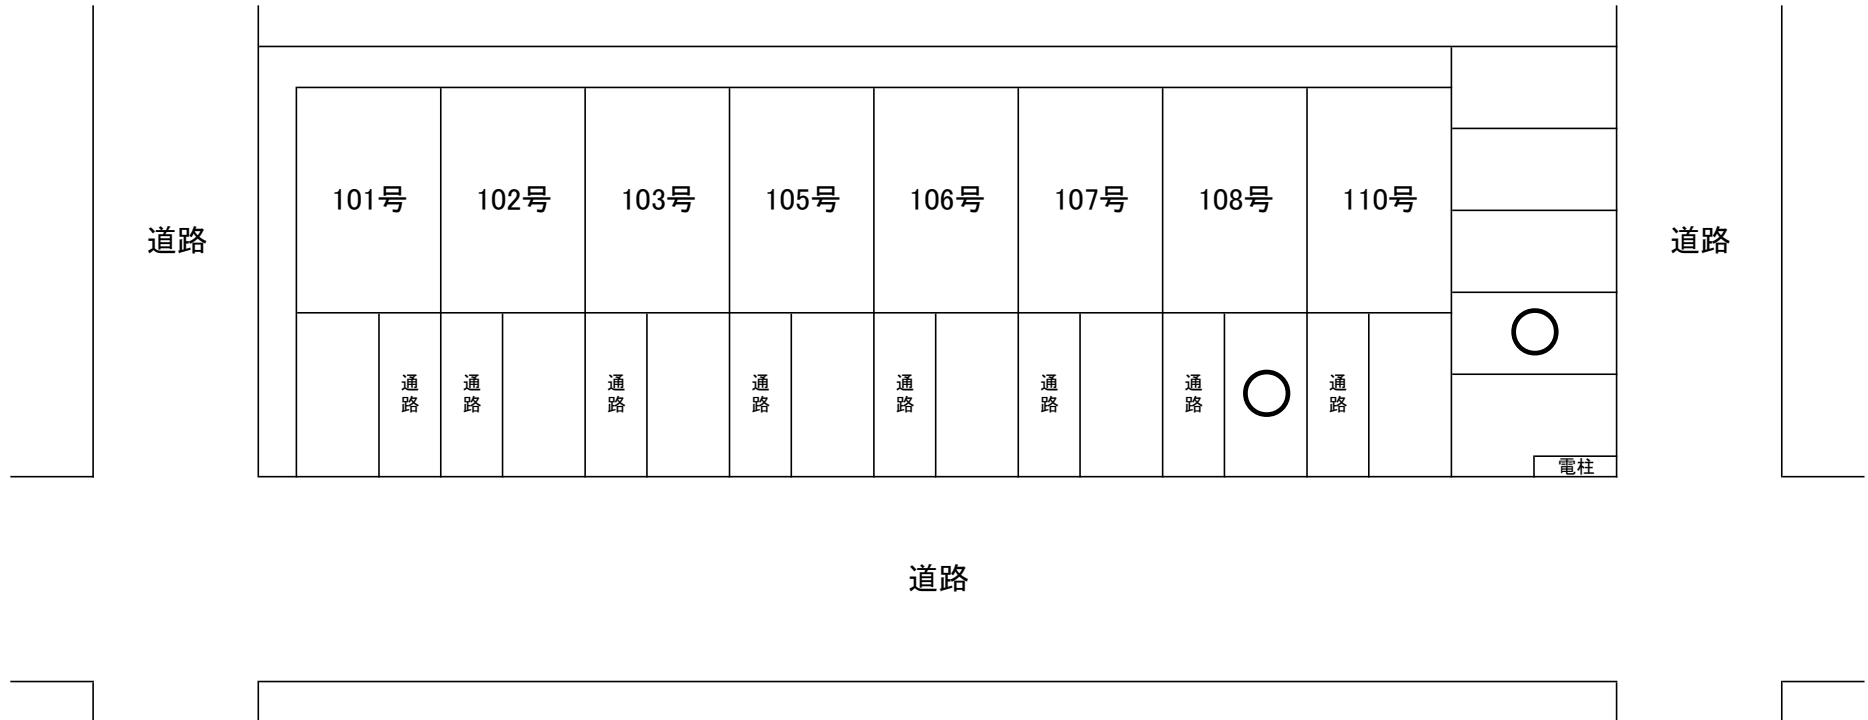

道路