

グランシャリオII

2LDKタイプ 間取り:(66.52㎡)
 詳細:LDK15.8帖・洋6帖・洋5.2帖

〔間取り〕

所在地	950-2042	
	西区坂井879-1	
完成年月日	平成17年1月	
構造	鉄筋コンクリート造3階建	
毎月	共益費	込
	駐車場	2台込
	賃料引落手数料	330円
初期費用	敷金	69,000円
	礼金	69,000円
	鍵交換	19,800円
	仲介手数料	75,900円
	保証会社(必須) ※プラン変更可	初回:34,665円 年間:10,000円
その他	保険加入	15,800円(2年)
	自治会費	2,400円(1年)
備考		

〔空室情報〕

部屋番号	家賃	即入居	備考
107	69,000		クリーニング前

〔設備〕

電気	専用メーター
ガス	都市ガス
水道	公営
排水	公共下水道
給湯	台所・浴室・洗面台
台所	キッチン・ガス台
浴室	ユニットバス・シャワー・追焚機能
洗面化粧台	有
トイレ	ウォシュレット
冷暖房	エアコン1台
照明器具	全室
収納	有
玄関シューズボックス	有
TV画面インターホン	有
玄関鍵	ディンプルキー
BSアンテナ	有
自転車置場	有
トランクルーム	有
インターネット・Wi-Fi	有(使用無料)



新潟県知事免許(5)4475号

(有)タナカ企画

〒950-2041 新潟市西区坂井東5丁目26番9号

TEL025-211-0600 / FAX025-211-0601

e-mail : info@tanaka-kikaku.com





グランシャリオ II

西区坂井879-1



〒950-2041
新潟市西区坂井東5丁目26番9号
有限会社 タナカ企画
TEL 025-211-0600
FAX 025-211-0601

グランシャリオ II 駐車場配置図

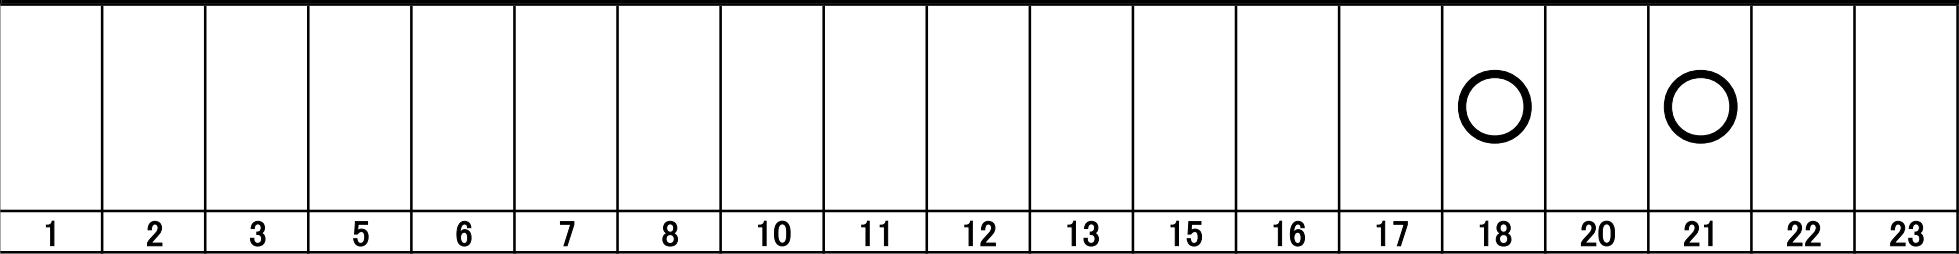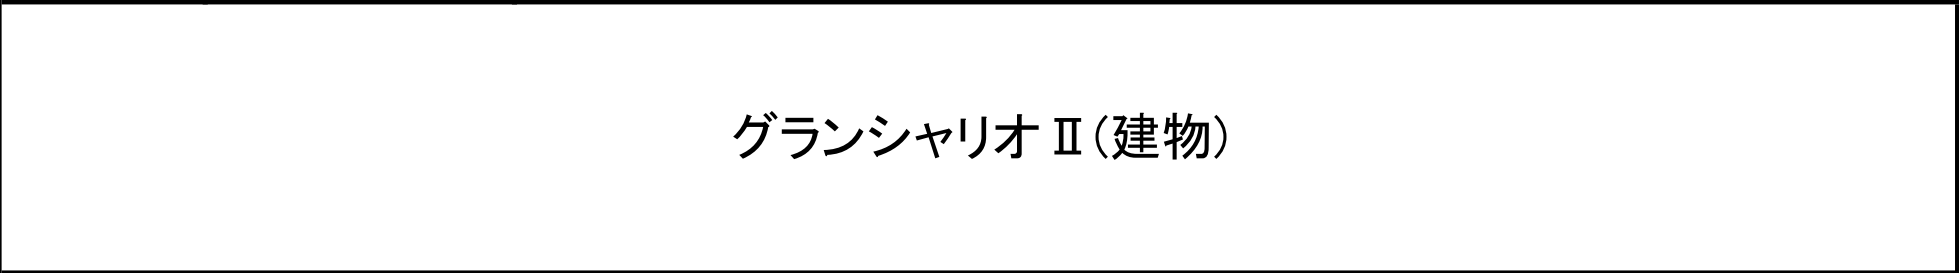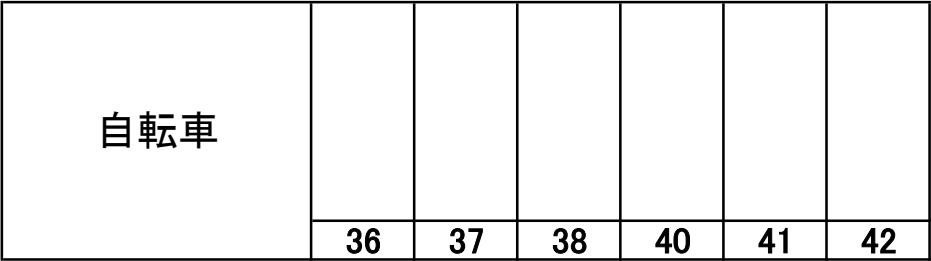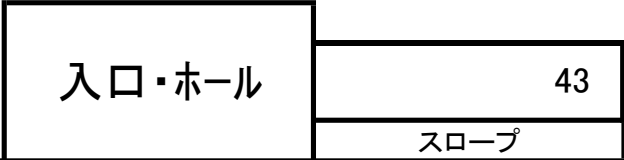

駐車場入口 →

